


Схема наименования улиц и нумерации объектов
в жилом комплексе "Опалиха О3" (Московская область. г. Красногорск. мкр. Опалиха О3)

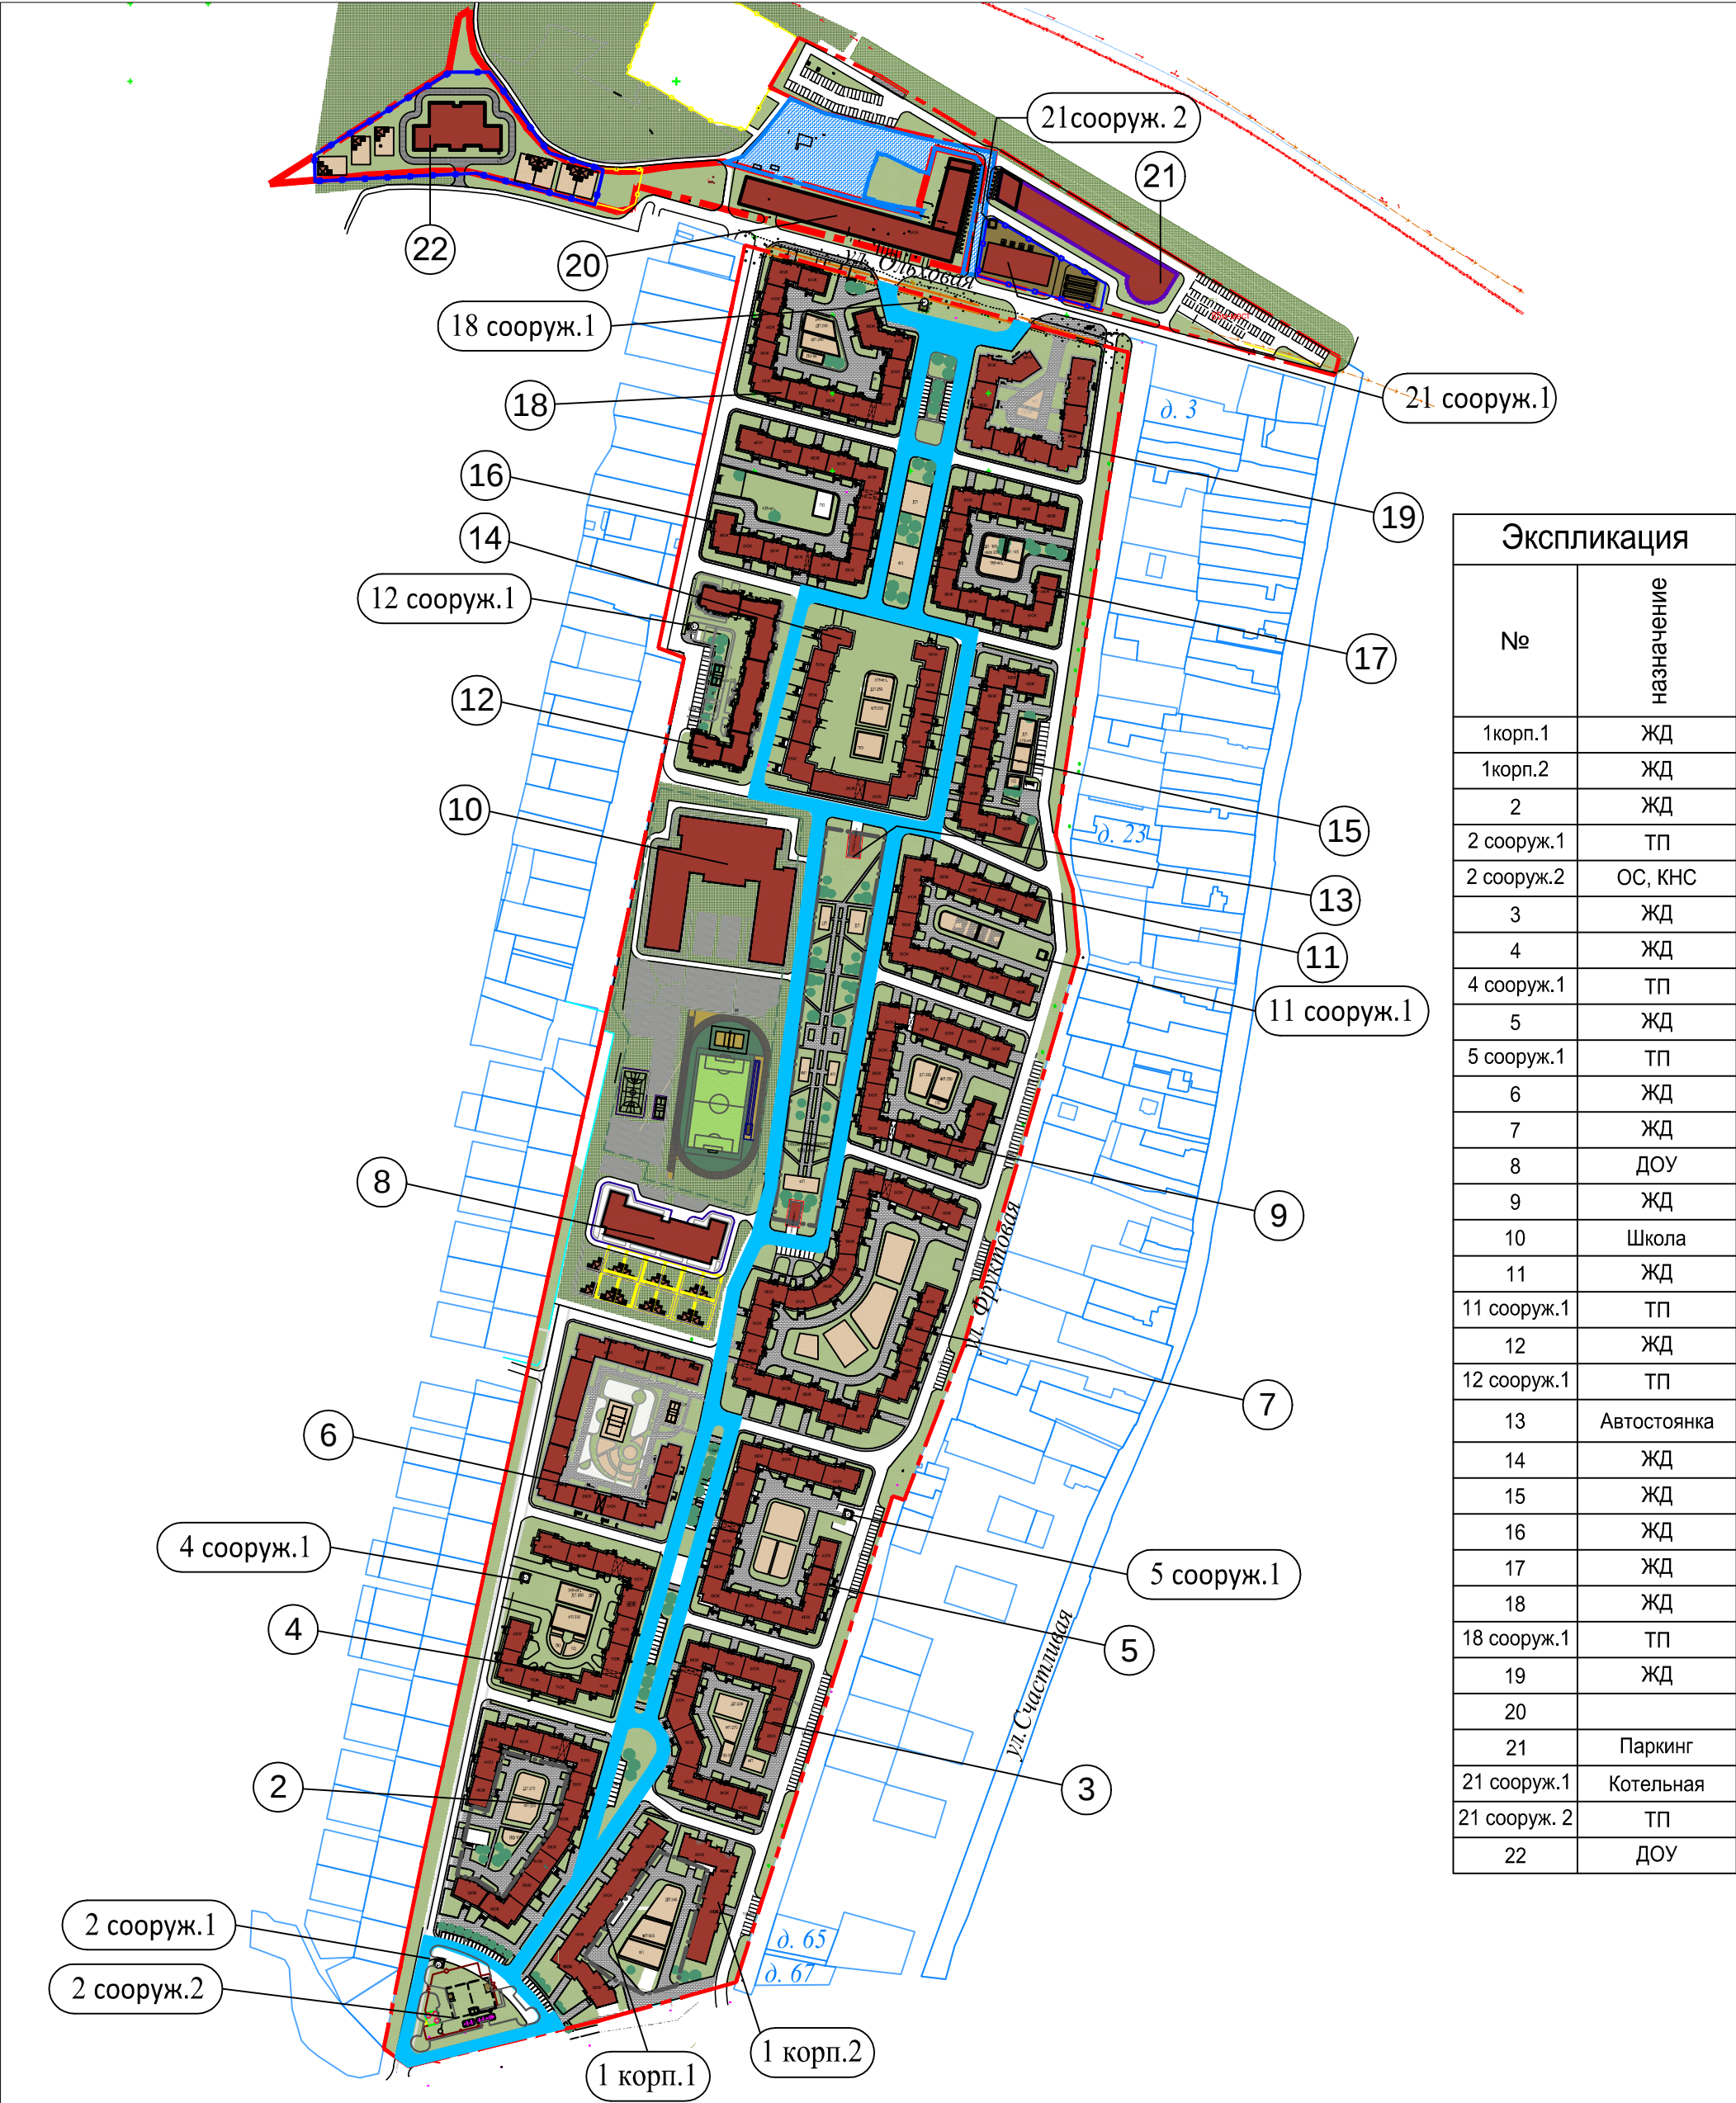

Экспликация	
№	назначение
1 корп.1	ЖД
1 корп.2	ЖД
2	ЖД
2 сооруж.1	ТП
2 сооруж.2	ОС, КНС
3	ЖД
4	ЖД
4 сооруж.1	ТП
5	ЖД
5 сооруж.1	ТП
6	ЖД
7	ЖД
8	ДОУ
9	ЖД
10	Школа
11	ЖД
11 сооруж.1	ТП
12	ЖД
12 сооруж.1	ТП
13	Автостоянка
14	ЖД
15	ЖД
16	ЖД
17	ЖД
18	ЖД
18 сооруж.1	ТП
19	ЖД
20	
21	Паркинг
21 сооруж.1	Котельная
21 сооруж. 2	ТП
22	ДОУ

- Условные обозначения
- граница ЖК "Опалиха О3"
 - граница смежных земельных участков
 - проектируемые объекты капитального строительства
 - проектируемая улица Пришивина
 - 5 нумерация объекта капитального строительства

Выполнил		28.09	Схема наименований улиц и нумерации объектов ЖК "Опалиха О3"	
Проверил		28.09		
			Заказчик: ООО "Хайгейт"	Листов 1