


СХЕМА АРХИТЕКТУРНО - ПЛАНИРОВОЧНОЙ ОРГАНИЗАЦИИ ТЕРРИТОРИИ

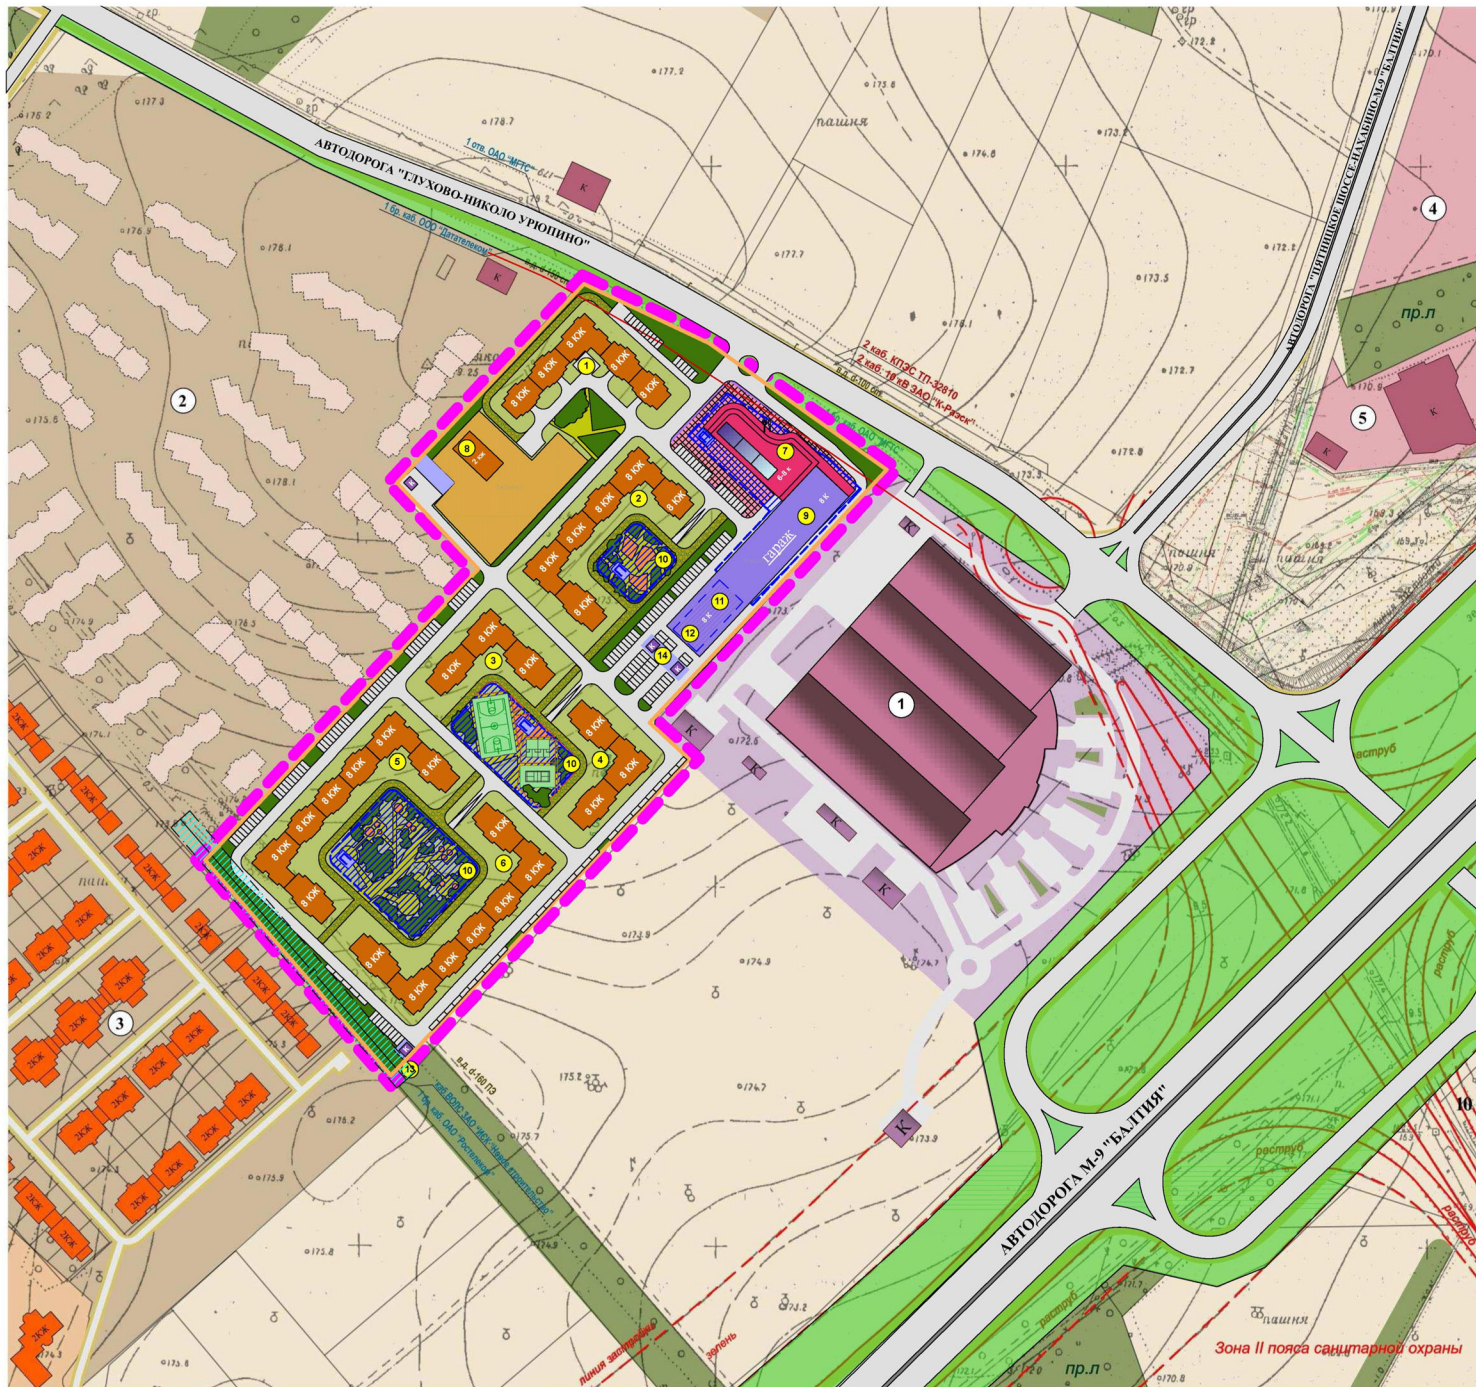

УСЛОВНЫЕ ОБОЗНАЧЕНИЯ

ЭЛЕМЕНТЫ ПРОЕКТИРУЕМОЙ ЗАСТРОЙКИ:

- МНОГОВЪЯТНЫЕ ЖИЛЫЕ ДОМА
- ЗДАНИЯ И СООРУЖЕНИЯ ТОРГОВО-ОБЩЕСТВЕННОГО НАЗНАЧЕНИЯ
- ЗДАНИЯ И СООРУЖЕНИЯ КОММУНАЛЬНО-ХОЗЯЙСТВЕННОГО НАЗНАЧЕНИЯ
- ЗДАНИЯ И СООРУЖЕНИЯ ТРАНСПОРТНОГО НАЗНАЧЕНИЯ
- ВСТРОЕННЫЕ ИНЖЕНЕРНЫЕ СООРУЖЕНИЯ
- ПОДЗЕМНАЯ АВТОСТОЯНКА

ГРАНИЦЫ

- ПРОЕКТИРУЕМОЙ ТЕРРИТОРИИ
- ЗЕМЕЛЬНОГО УЧАСТКА С КАДАСТРОВЫМ НОМЕРОМ 50:11:0040219:158, ПРЕДОСТАВЛЕННОГО ДЛЯ РАЗМЕЩЕНИЯ ОБЪЕКТОВ КАПИТАЛЬНОГО СТРОИТЕЛЬСТВА МЕСТНОГО ЗНАЧЕНИЯ (В ГРАНИЦАХ ПРОЕКТИРУЕМОЙ ТЕРРИТОРИИ)

ЭЛЕМЕНТЫ ТРАНСПОРТНОЙ ИНФРАСТРУКТУРЫ

- УЛИЦЫ И ДОРОГИ
- С ТВЕРДЫМ ПОКРЫТИЕМ
- С ГРУНТОВЫМ ПОКРЫТИЕМ
- ПОДЗЕМНАЯ АВТОСТОЯНКА

ИНЖЕНЕРНЫЕ КОММУНИКАЦИИ

- ГАЗОПРОВОД
- ЭЛЕКТРОКАБЕЛИ
- КАБЕЛИ СВЯЗИ

ГРАНИЦЫ ЗОН С ОСОБЫМИ УСЛОВИЯМИ ИСПОЛЬЗОВАНИЯ

- УТВЕРЖДЕННЫХ КРАСНЫХ ЛИНИЙ

ЭКСПЛИКАЦИЯ

УЧАСТКОВ

- ① ТОРГОВО-ПРОИЗВОДСТВЕННЫЙ КОМПЛЕКС КОМПАНИИ ООО "ОРИФЛЭЙМ ПРОДАКТС"
- ② КОТТЕДЖНЫЙ ПОСЕЛОК "КЛЕНОВАЯ РОЩА"
- ③ КОТТЕДЖНЫЙ ПОСЕЛОК "КОРОВИНО"
- ④ МНОГОФУНКЦИОНАЛЬНЫЙ ТОРГОВО-ОФИСНЫЙ КОМПЛЕКС И ГОСТИНИЦА
- ⑤ ТОРГОВЫЙ ЦЕНТР, ГОСТИНИЦА, СКЛАД

ОБЪЕКТОВ

- ① - ⑥ ВОСЬМИЭТАЖНЫЙ МНОГОВЪЯТНЫЙ ЖИЛОЙ ДОМ
- ⑦ ВОСЬМИЭТАЖНЫЙ МНОГОФУНКЦИОНАЛЬНЫЙ АДМИНИСТРАТИВНО-ДЕЛОВОЙ И ТОРГОВЫЙ КОМПЛЕКС
- ⑧ ДЕТСКОЕ ДОШКОЛЬНОЕ ОБРАЗОВАТЕЛЬНОЕ УЧРЕЖДЕНИЕ
- ⑨ ГАРАЖ
- ⑩ ПОДЗЕМНЫЙ ГАРАЖ
- ⑪ ЛОС
- ⑫ КОТЕЛЬНАЯ
- ⑬ КНС ливн.
- ⑭ ГРП