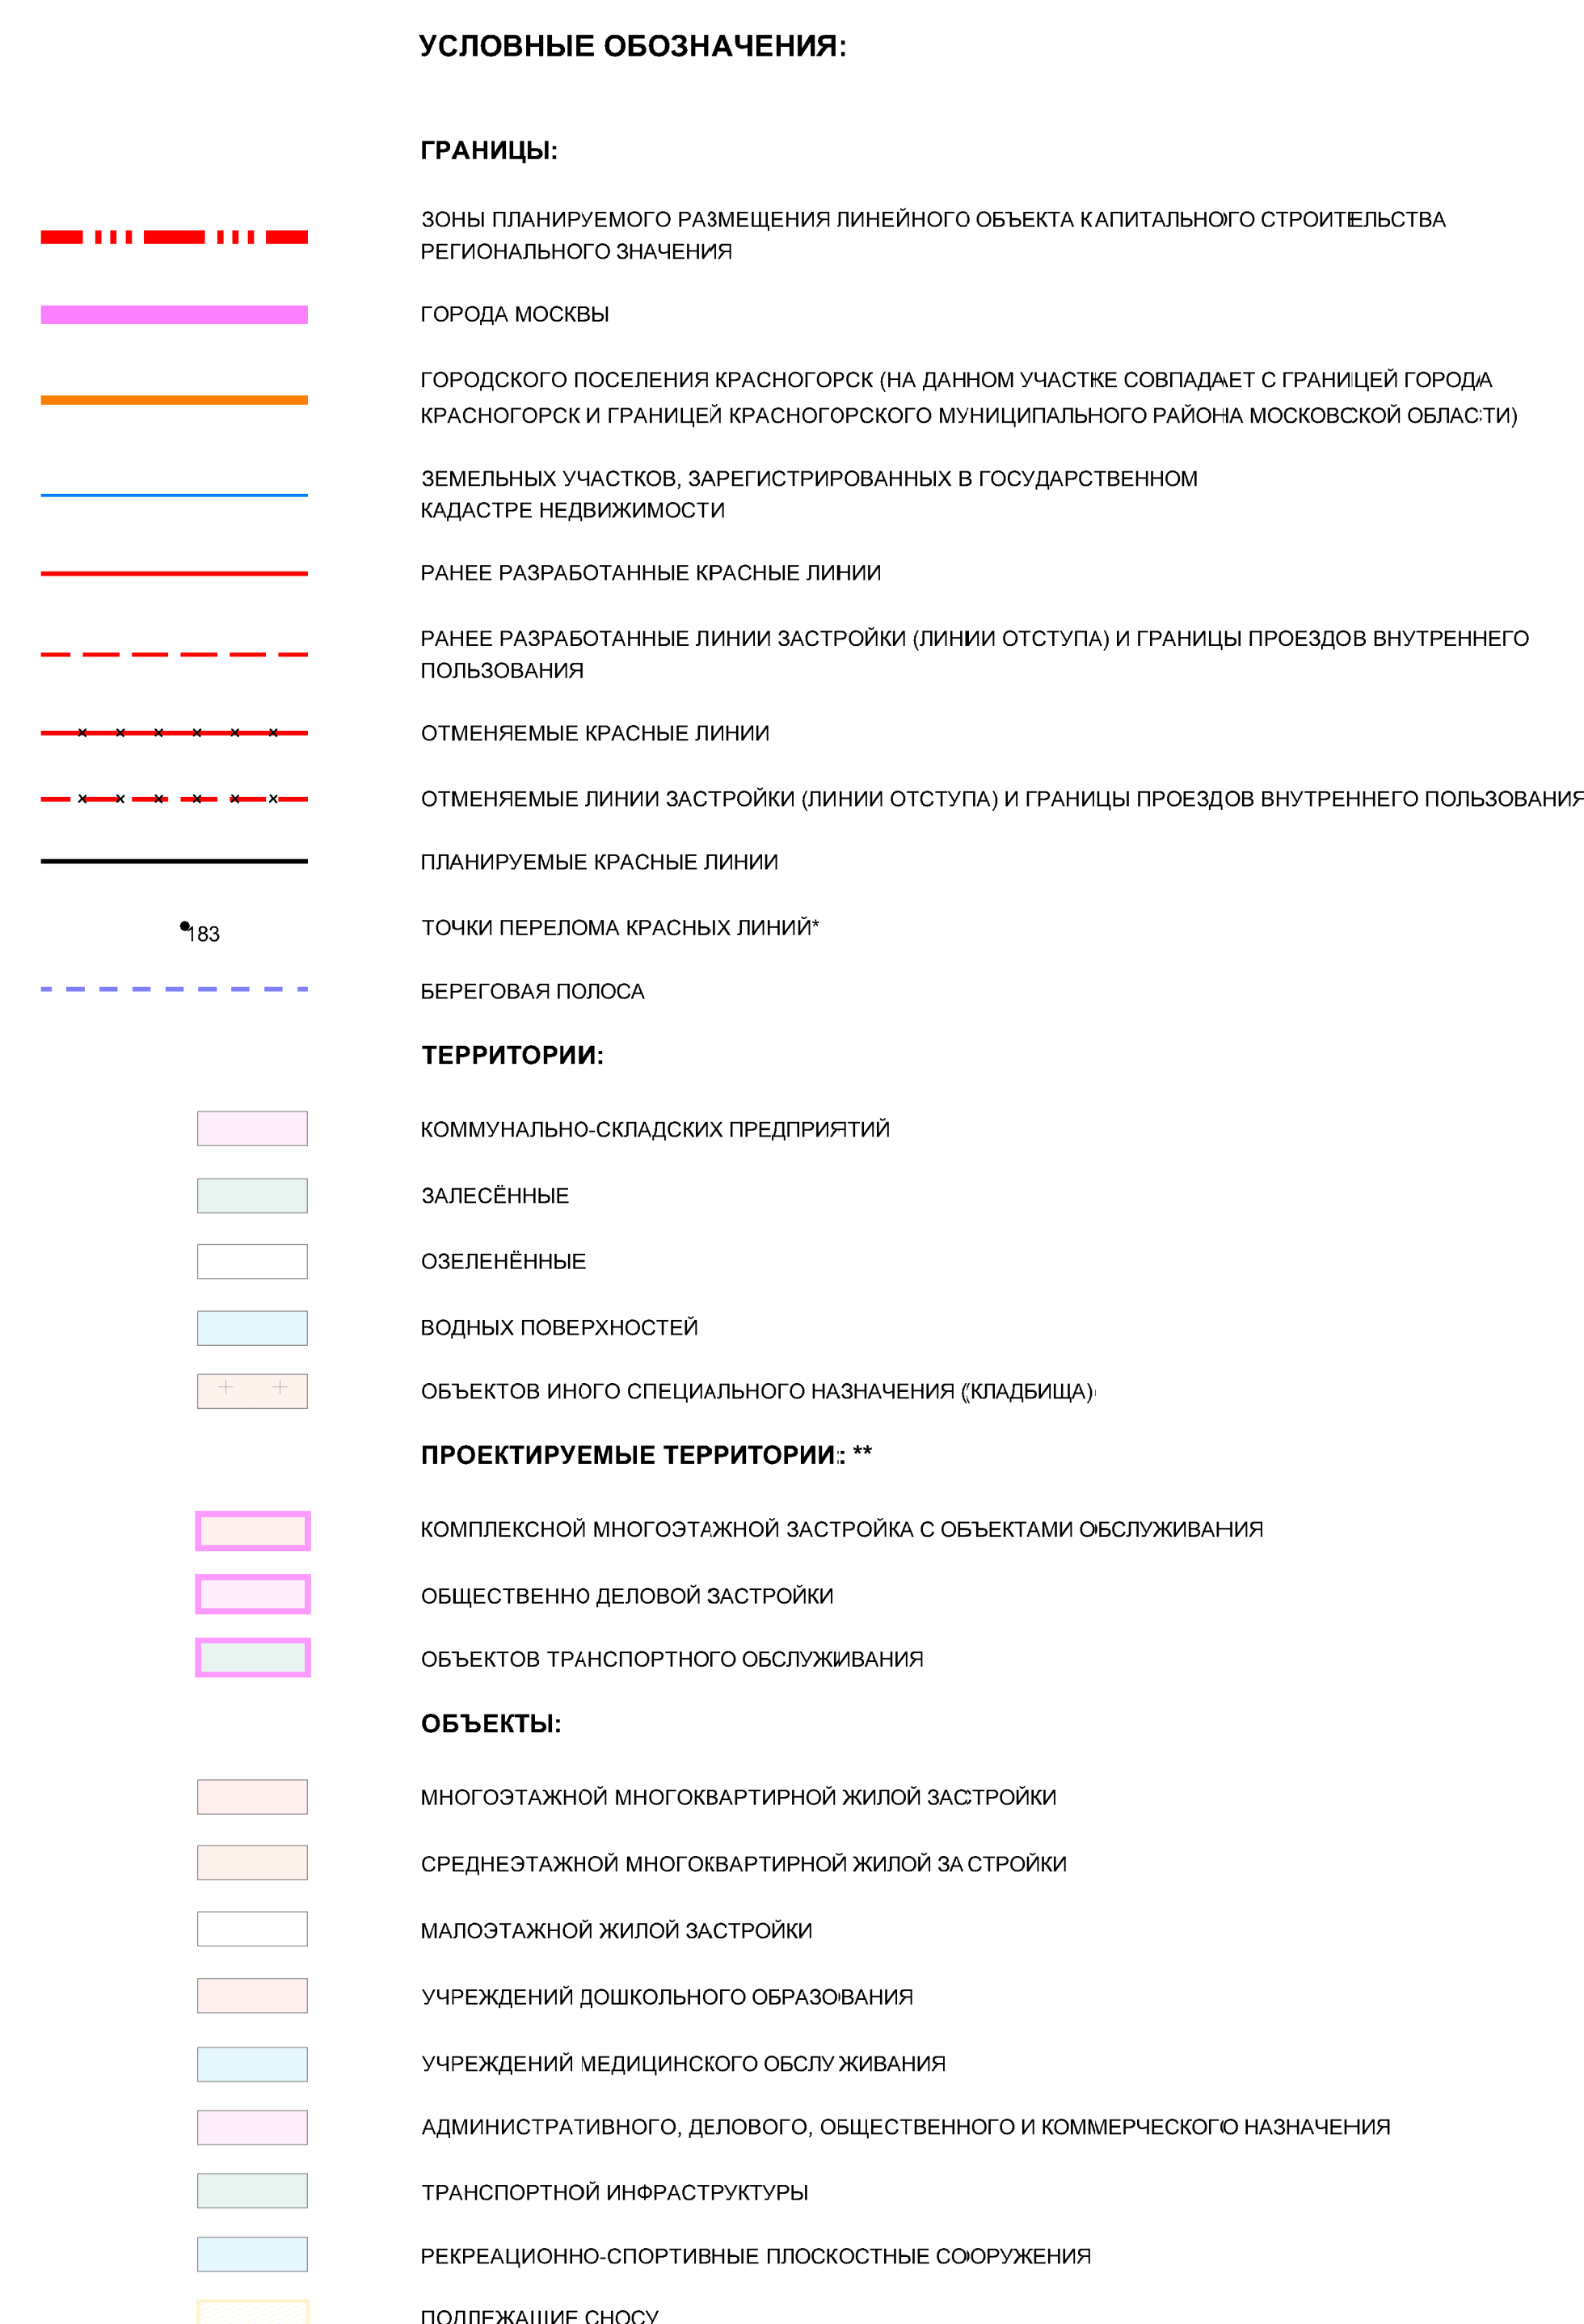
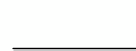
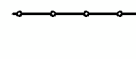
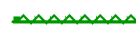


Чертёж планировки территории

М 1:2000

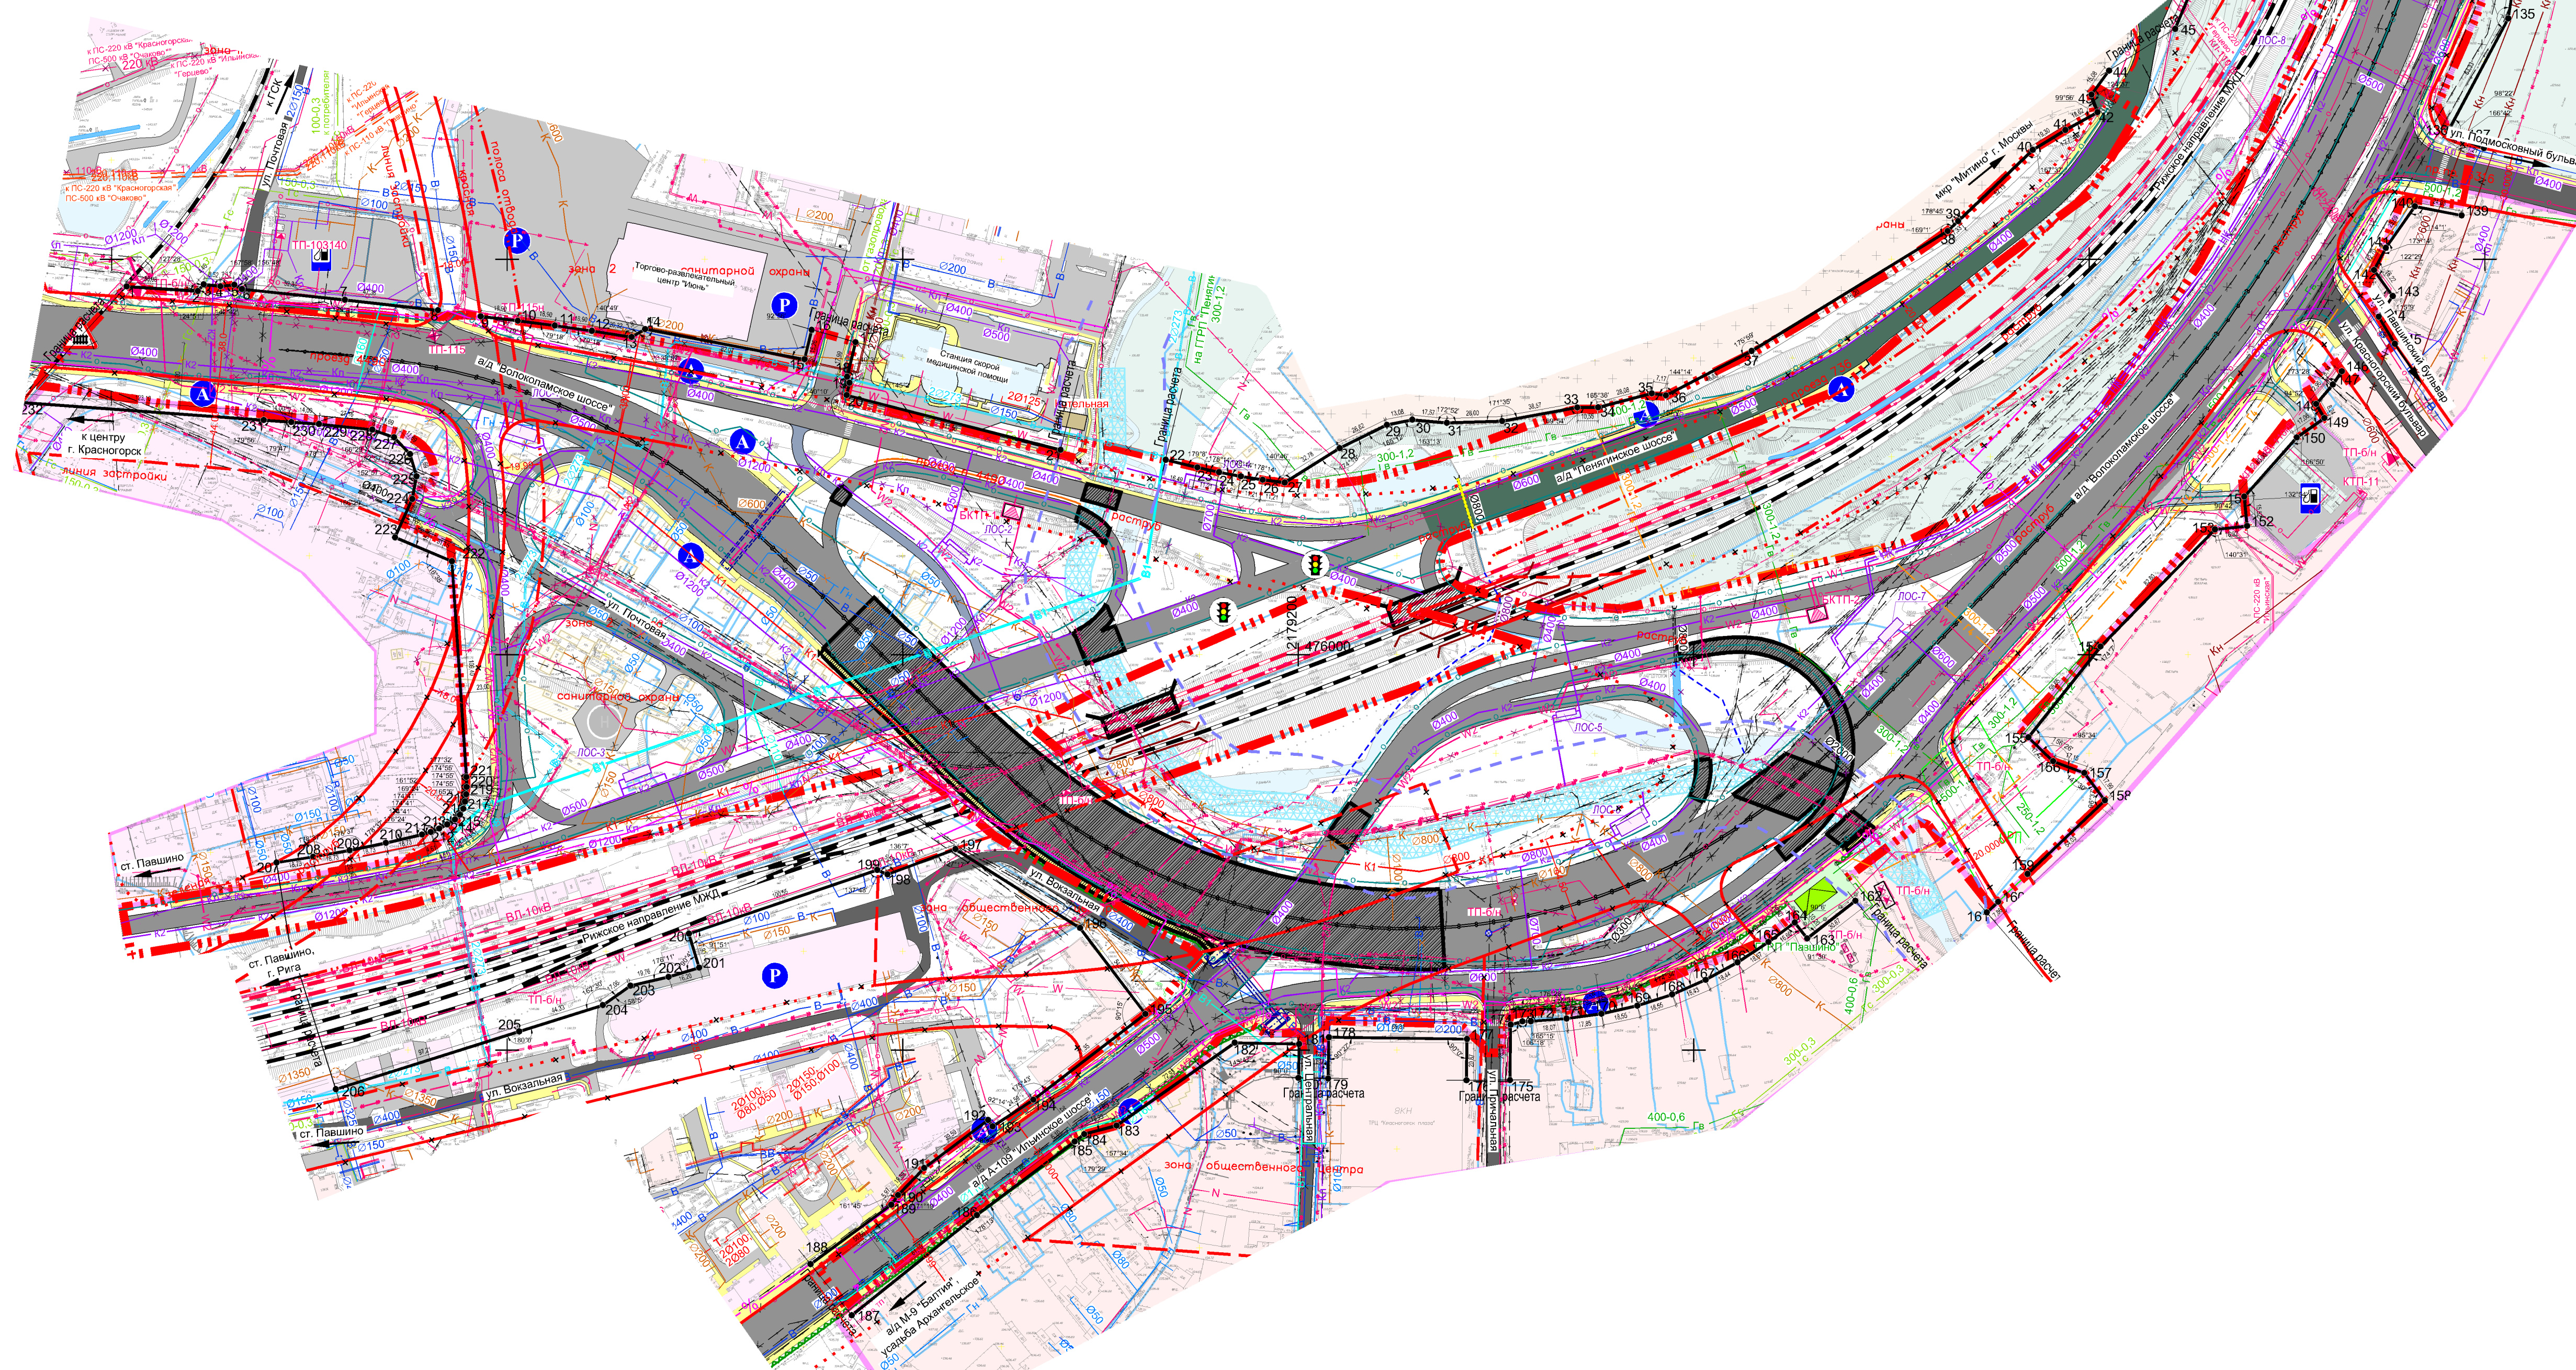


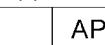
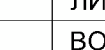
 
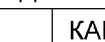
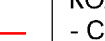
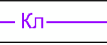
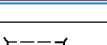
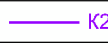
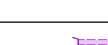
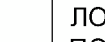
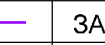
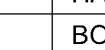
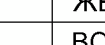
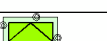
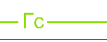
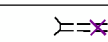
 
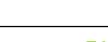
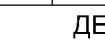
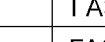
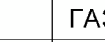
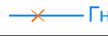
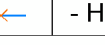
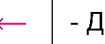
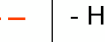
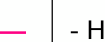
	МАГИСТРАЛЬНЫЕ УЛИЦЫ ОБЩЕГОРОДСКОГО ЗНАЧЕНИЯ
	МАГИСТРАЛЬНЫЕ ДОРОГИ РЕГУЛИРУЕМОГО ДВИЖЕНИЯ
	ТЕХНИЧЕСКИЕ ДОРОГИ
	УЛИЦЫ МЕСТНОГО ЗНАЧЕНИЯ
	ПРОЕЗДЫ И ПЛОЩАДКИ С ТВЕРДЫМ ПОКРЫТИЕМ
	ТРОТУАРЫ
	БАРЬЕРНОЕ ОГРАЖДЕНИЕ
	ПОДПОРНЫЕ СТЕНИ
	ЖЕЛЕЗНОДОРОЖНЫЕ ПУТИ (СУЩ.)
	ЖЕЛЕЗНОДОРОЖНЫЕ ПУТИ (ПРОЕКТ)
	МОСТЫ, ПУТЕПРОВОДЫ И ЭСТАКАДЫ (СУЩ.)
	МОСТЫ, ПУТЕПРОВОДЫ И ЭСТАКАДЫ (ПРОЕКТ)
	НАДЗЕМНЫЕ ПЕШЕХОДНЫЕ ПЕРЕХОДЫ
	ПОДЗЕМНЫЕ ПЕШЕХОДНЫЕ ПЕРЕХОДЫ
	ШУМОЗАЩИТНЫЕ ЭКРАНЫ
	НАЗЕМНЫЕ ПЕШЕХОДНЫЕ ПЕРЕХОДЫ
	ОСТАНОВКИ ОБЩЕСТВЕННОГО ТРАНСПОРТА
	АВТОЗАПРАВЩИЕ СТАНЦИИ
	АВТОСТОЯНКИ И ГАРАЖИ
	РЕГУЛИРУЕМЫЕ ЖЕЛЕЗНОДОРОЖНЫЕ ПЕРЕЕЗДЫ
	ВЕРТОЛЕТНАЯ ПЛОЩАДКА
	ТРАНСПОРТНЫЕ СВЕТОФОРЫ

ПРИМЕЧАНИЯ:

* Ведомость координат точек перелома красных линий представлена в пояснительной записке.

** Отображено на основании выполненных ГУП МО "НИИПИ генерального плана г. Москвы" проектов планировок и разработанного Генерального плана городского поселения Красногогорск Московской области. Масштабный объект, являющийся объектом отстояния.



ОБОЗНАЧЕНИЕ ОБЪЕКТОВ СУЩЕСТВУЮЩИХ		ПЛАНИРУЕМЫХ	НАИМЕНОВАНИЕ
ВОДОСНАБЖЕНИЕ			
 	 	 	АРТЕЗИАНСКИЕ СКВАЖИНЫ ЛИКВИДИРУЕМЫЕ АРТЕЗИАНСКИЕ СКВАЖИНЫ ВОДОПРОВодНЫЕ СЕТИ: - ХОЗЯЙСТВЕННО-ПИТЬЕВОГО НАЗНАЧЕНИЯ; - ТЕХНИЧЕСКОГО НАЗНАЧЕНИЯ; - ДЕМОНТИРУЕМЫЕ ВОДОПРОВодНЫЕ СЕТИ
ВОДОСТЕЧЕНИЕ			
 	 	 	КАМЕРА ГАШЕНИЯ КОЛЛЕКТОРЫ БЫТОВОЙ КАНАЛИЗАЦИИ: - САМОТЕЧНЫЕ; - НАПОРНЫЕ ДЕМОНТИРУЕМЫЕ КОЛЛЕКТОРЫ БЫТОВОЙ КАНАЛИЗАЦИИ РЕКОНСТРУИРУЕМЫЕ КОЛЛЕКТОРЫ БЫТОВОЙ КАНАЛИЗАЦИИ
ДОЖДЕВА			
   	   	   	ЛОКАЛЬНЫЕ ОЧИСТНЫЕ СООРУЖЕНИЯ ПОВЕРХНОСТНОГО СТОКА ЗАКРЫТАЯ ДОЖДЕВАЯ КАНАЛИЗАЦИЯ НАПОРНЫЙ КОЛЛЕКТОР ОЧИЩЕННЫХ СТОКОВ ВОДОПРОВодНЫЕ КАНАВЫ НЕУКРЕПЛЕННЫЕ ЖЕЛЕЗОБЕТОННЫЕ ЛОТКИ ВОДОПРОВОДНЫЕ ТРУБЫ УДЛИНЕНИЕ ВОДОПРОВОДНОЙ ТРУБЫ ДЕМОНТИРУЕМЫЕ УЧАСТКИ СЕТИ ДОЖДЕВОЙ КАНАЛИЗАЦИИ ДЕМОНТИРУЕМЫЕ ВОДОПРОВОДНЫЕ ТРУБЫ
ГАЗОСНАБЖЕНИЕ			
   	   	   	ГОЛОВНОЙ ГАЗОРЕГУЛИРОВАТЕЛЬНЫЙ ПУНКТ (ГРП) ГАЗОРЕГУЛИРОВАТЕЛЬНЫЙ ПУНКТ (ГРП) ГАЗОПРОВОД ВЫСОКОГО ДАВЛЕНИЯ (Р $\geq 1,2$ МПа); 0,6 МПа) ГАЗОПРОВОДЫ СРЕДНЕГО ДАВЛЕНИЯ (Р $\leq 0,3$ МПа) ГАЗОПРОВОДЫ НИЗКОГО ДАВЛЕНИЯ ДЕМОНТИРУЕМЫЕ ГАЗОПРОВОДЫ: - ВЫСОКОГО ДАВЛЕНИЯ; - СРЕДНЕГО ДАВЛЕНИЯ; - НИЗКОГО ДАВЛЕНИЯ
ТЕПЛОСНАБЖЕНИЕ			
 	 	 	КОТЕЛЬНЫЕ ТЕПЛОВЫЕ СЕТИ РЕЗЕРВНОЕ ТОПЛИВНОЕ ХОЗЯЙСТВО КОТЕЛЬНОЙ ТОПИВООТВОД КОТЕЛЬНОЙ
ЭЛЕКТРОСНАБЖЕНИЕ			
   	   	   	ТРАНСФОРМАТОРНЫЕ ПОДСТАНЦИИ ВОЗДУШНЫЕ ЛИНИИ ЭЛЕКТРОПЕРЕДАЧИ: - НАПРЯЖЕНИЕМ 220 кВ; - ДЕМОНТАЖ УЧАСТКОВ ЛЭП- 220 кВ; - НАПРЯЖЕНИЕМ 110 кВ; - ДЕМОНТАЖ УЧАСТКОВ ЛЭП- 110 кВ; - НАПРЯЖЕНИЕМ 10 кВ; - НАПРЯЖЕНИЕМ 0,4 кВ; - ДЕМОНТАЖ УЧАСТКОВ ЛЭП-0,4 кВ; КАБЕЛЬНЫЕ ЛИНИИ ЭЛЕКТРОПЕРЕДАЧИ: - НАПРЯЖЕНИЕМ 220 кВ; - НАПРЯЖЕНИЕМ 110 кВ; - НАПРЯЖЕНИЕМ 6 и 10 кВ; - ДЕМОНТАЖ УЧАСТКОВ ЛЭП- 6(10) кВ; - НАПРЯЖЕНИЕМ 0,4 кВ; - ДЕМОНТАЖ УЧАСТКОВ ЛЭП- 0,4 кВ; КАБЕЛЬНО-ВОЗДУШНЫЕ ЛЭП-0,4 кВ СЕТИ НАРУЖНОГО ОСВЕЩЕНИЯ
ЛИНЕЙНЫЕ СООРУЖЕНИЯ СВЯЗИ			
 	 	 	ЛИНЕЙНЫЕ СООРУЖЕНИЯ СВЯЗИ ДЕМОНТИРУЕМЫЕ ЛИНЕЙНЫЕ СООРУЖЕНИЯ СВЯЗИ ТЕЛЕФОННАЯ КАНАЛИЗАЦИЯ

Должность	ФИО	Подпись	Дата	342-2012
Зам. директора	Евменко С.Г.			Московская область, Красногорский муниципальный район городское поселение Красногорск Проект планировки для строительства жилого этно-развлекательного комплекса «Полесье» и олимпийского ледового в катании на коньках на ледовом стадионе «Московский ледовый»
Гл. архитектор	Мельникова О. В.			
Гл. инженер	Рыбаченко А. А.			
Рук. КМТР	Давыдова Ж.А.			
ГАП	Антонович Н. А.			
Зам. инженера	Рябенко В. А.			
Инженер	Антонова М. П.			

ПРОЕКТ ПЛАНИРОВКИ ДЛЯ СТРОИТЕЛЬСТВА ЖИЛОГО ЭТНО-РАЗВЛЕКАТЕЛЬНОГО КОМПЛЕКСА «ПОЛЕСЬЕ» И ОЛИМПЕЙСКОГО ЛЕДОВОГО СТАДИОНА В КАТАНИИ НА КОНЬКАХ НА ЛЕДОВОМ СТАДИОНЕ «МОСКОВСКИЙ ЛЕДОВЫЙ»

Чертёж планировки территории
М 1:2000

Страница	Лист	Л
ПП	1	

ГУП МО "ИП градостроительного проектирования"