
План межевания территории, М 1:5000

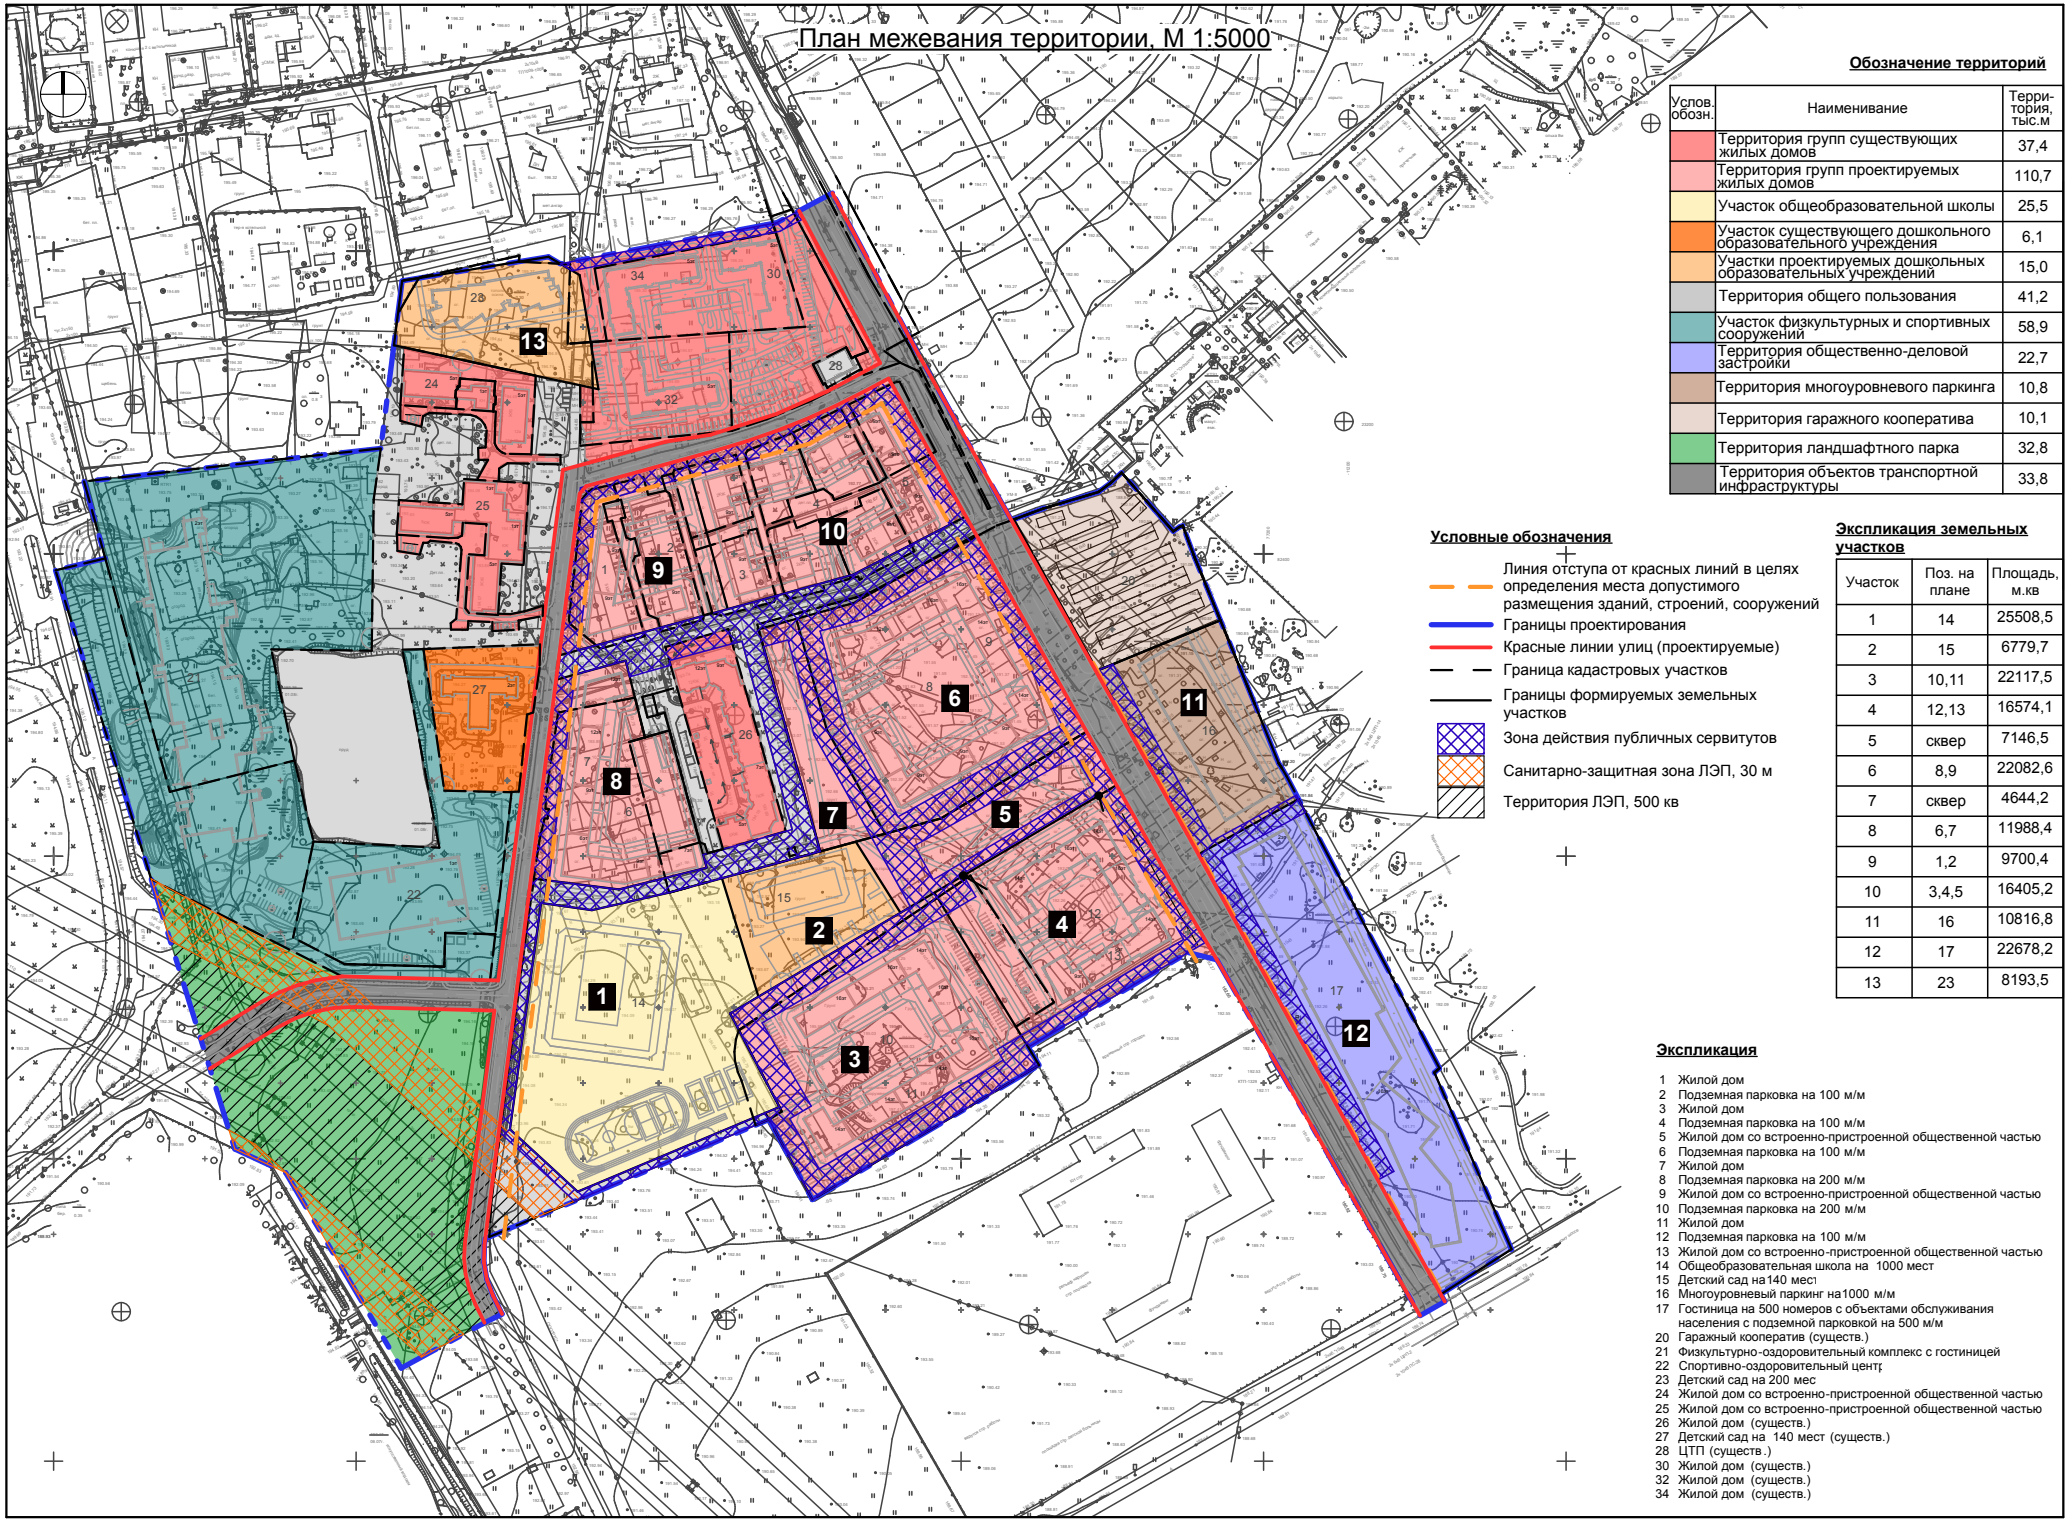

Обозначение территорий

Услов. обозн.	Наименование	Терри-тория, тыс.м
	Территория групп существующих жилых домов	37,4
	Территория групп проектируемых жилых домов	110,7
	Участок общеобразовательной школы	25,5
	Участок существующего дошкольного образовательного учреждения	6,1
	Участки проектируемых дошкольных образовательных учреждений	15,0
	Территория общего пользования	41,2
	Участок физкультурных и спортивных сооружений	58,9
	Территория общественно-деловой застройки	22,7
	Территория многоуровневого паркинга	10,8
	Территория гаражного кооператива	10,1
	Территория ландшафтного парка	32,8
	Территория объектов транспортной инфраструктуры	33,8

Условные обозначения

- Линия отступа от красных линий в целях определения места допустимого размещения зданий, строений, сооружений
- Границы проектирования
- Красные линии улиц (проектируемые)
- Граница кадастровых участков
- Границы формируемых земельных участков
- Зона действия публичных сервитутов
- Санитарно-защитная зона ЛЭП, 30 м
- Территория ЛЭП, 500 кв

Экспликация земельных участков

Участок	Поз. на плане	Площадь, м.кв
1	14	25508,5
2	15	6779,7
3	10,11	22117,5
4	12,13	16574,1
5	сквер	7146,5
6	8,9	22082,6
7	сквер	4644,2
8	6,7	11988,4
9	1,2	9700,4
10	3,4,5	16405,2
11	16	10816,8
12	17	22678,2
13	23	8193,5

Экспликация

1 Жилой дом
2 Подземная парковка на 100 м/м
3 Жилой дом
4 Подземная парковка на 100 м/м
5 Жилой дом со встроенно-пристроенной общественной частью
6 Подземная парковка на 100 м/м
7 Жилой дом
8 Подземная парковка на 200 м/м
9 Жилой дом со встроенно-пристроенной общественной частью
10 Подземная парковка на 200 м/м
11 Жилой дом
12 Подземная парковка на 100 м/м
13 Жилой дом со встроенно-пристроенной общественной частью
14 Общеобразовательная школа на 1000 мест
15 Детский сад на140 мес
16 Многоуровневый паркинг на1000 м/м
17 Гостиница на 500 номеров с объектами обслуживания населения с подземной парковкой на 500 м/м
20 Гаражный кооператив (существ.)
21 Физкультурно-оздоровительный комплекс с гостиницей
22 Спортивно-оздоровительный центр
23 Детский сад на 200 мес
24 Жилой дом со встроенно-пристроенной общественной частью
25 Жилой дом со встроенно-пристроенной общественной частью
26 Жилой дом (существ.)
27 Детский сад на 140 мест (существ.)
28 ЦТП (существ.)
30 Жилой дом (существ.)
32 Жилой дом (существ.)
34 Жилой дом (существ.)